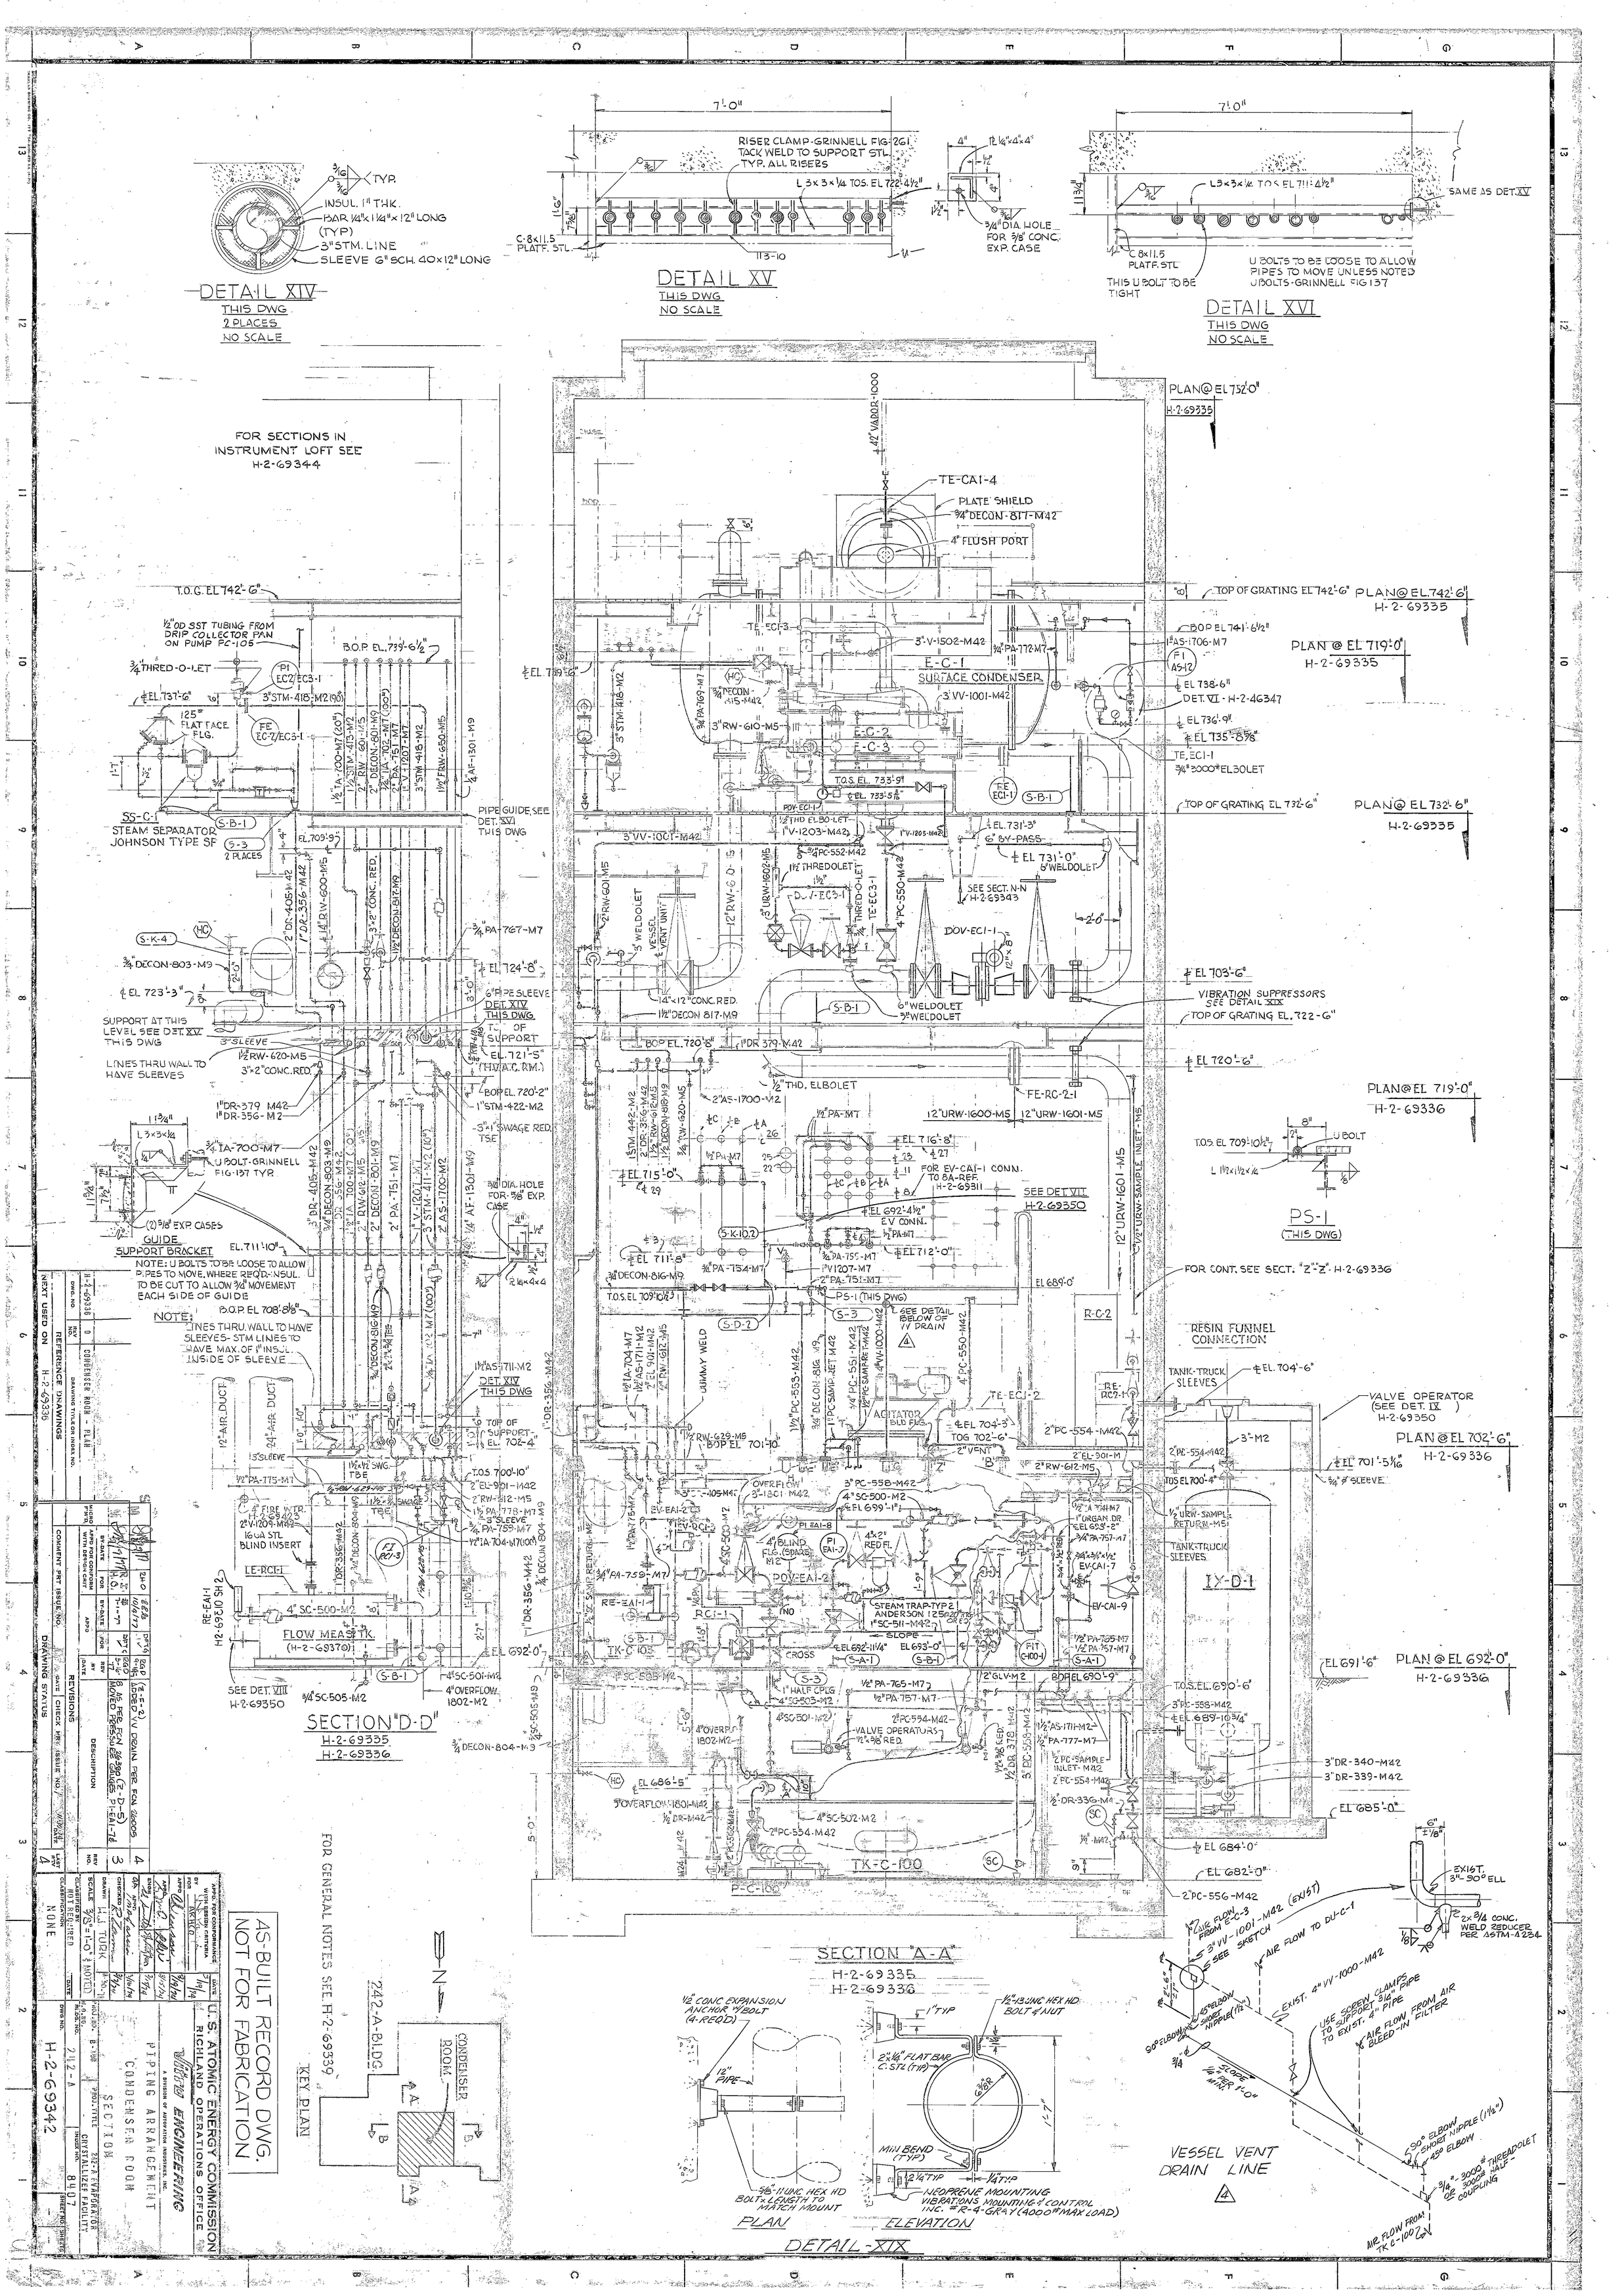
DETAIL XIV
THIS DWG
2 PLACES
NO SCALE
DETAIL XV
THIS DWG
NO SCALE
DETAIL XVI
THIS DWG
NO SCALE
PLAN @ EL 752'-0"
H-2-69335
PLAN @ EL 742'-6"
H-2-69335
PLAN @ EL 719'-0"
H-2-69335
PLAN @ EL 732'-6"
H-2-69335
PLAN @ EL 719'-0"
H-2-69336
PS-1
(THIS DWG)
PLAN @ EL 702'-6"
H-2-69336
PLAN @ EL 692'-0"
H-2-69336
SECTION "D-D"
H-2-69335
H-2-69336
SECTION "A-A"
H-2-69335
H-2-69336
DETAIL-XIX
VESSEL VENT DRAIN LINE
KEY PLAN
AS-BUILT RECORD DWG.
NOT FOR FABRICATION
U.S. ATOMIC ENERGY COMMISSION
RICHLAND OPERATIONS OFFICE
ENGINEERING
PIPING ARRANGEMENT
CONDENSER ROOM
SECTION
H-2-69342