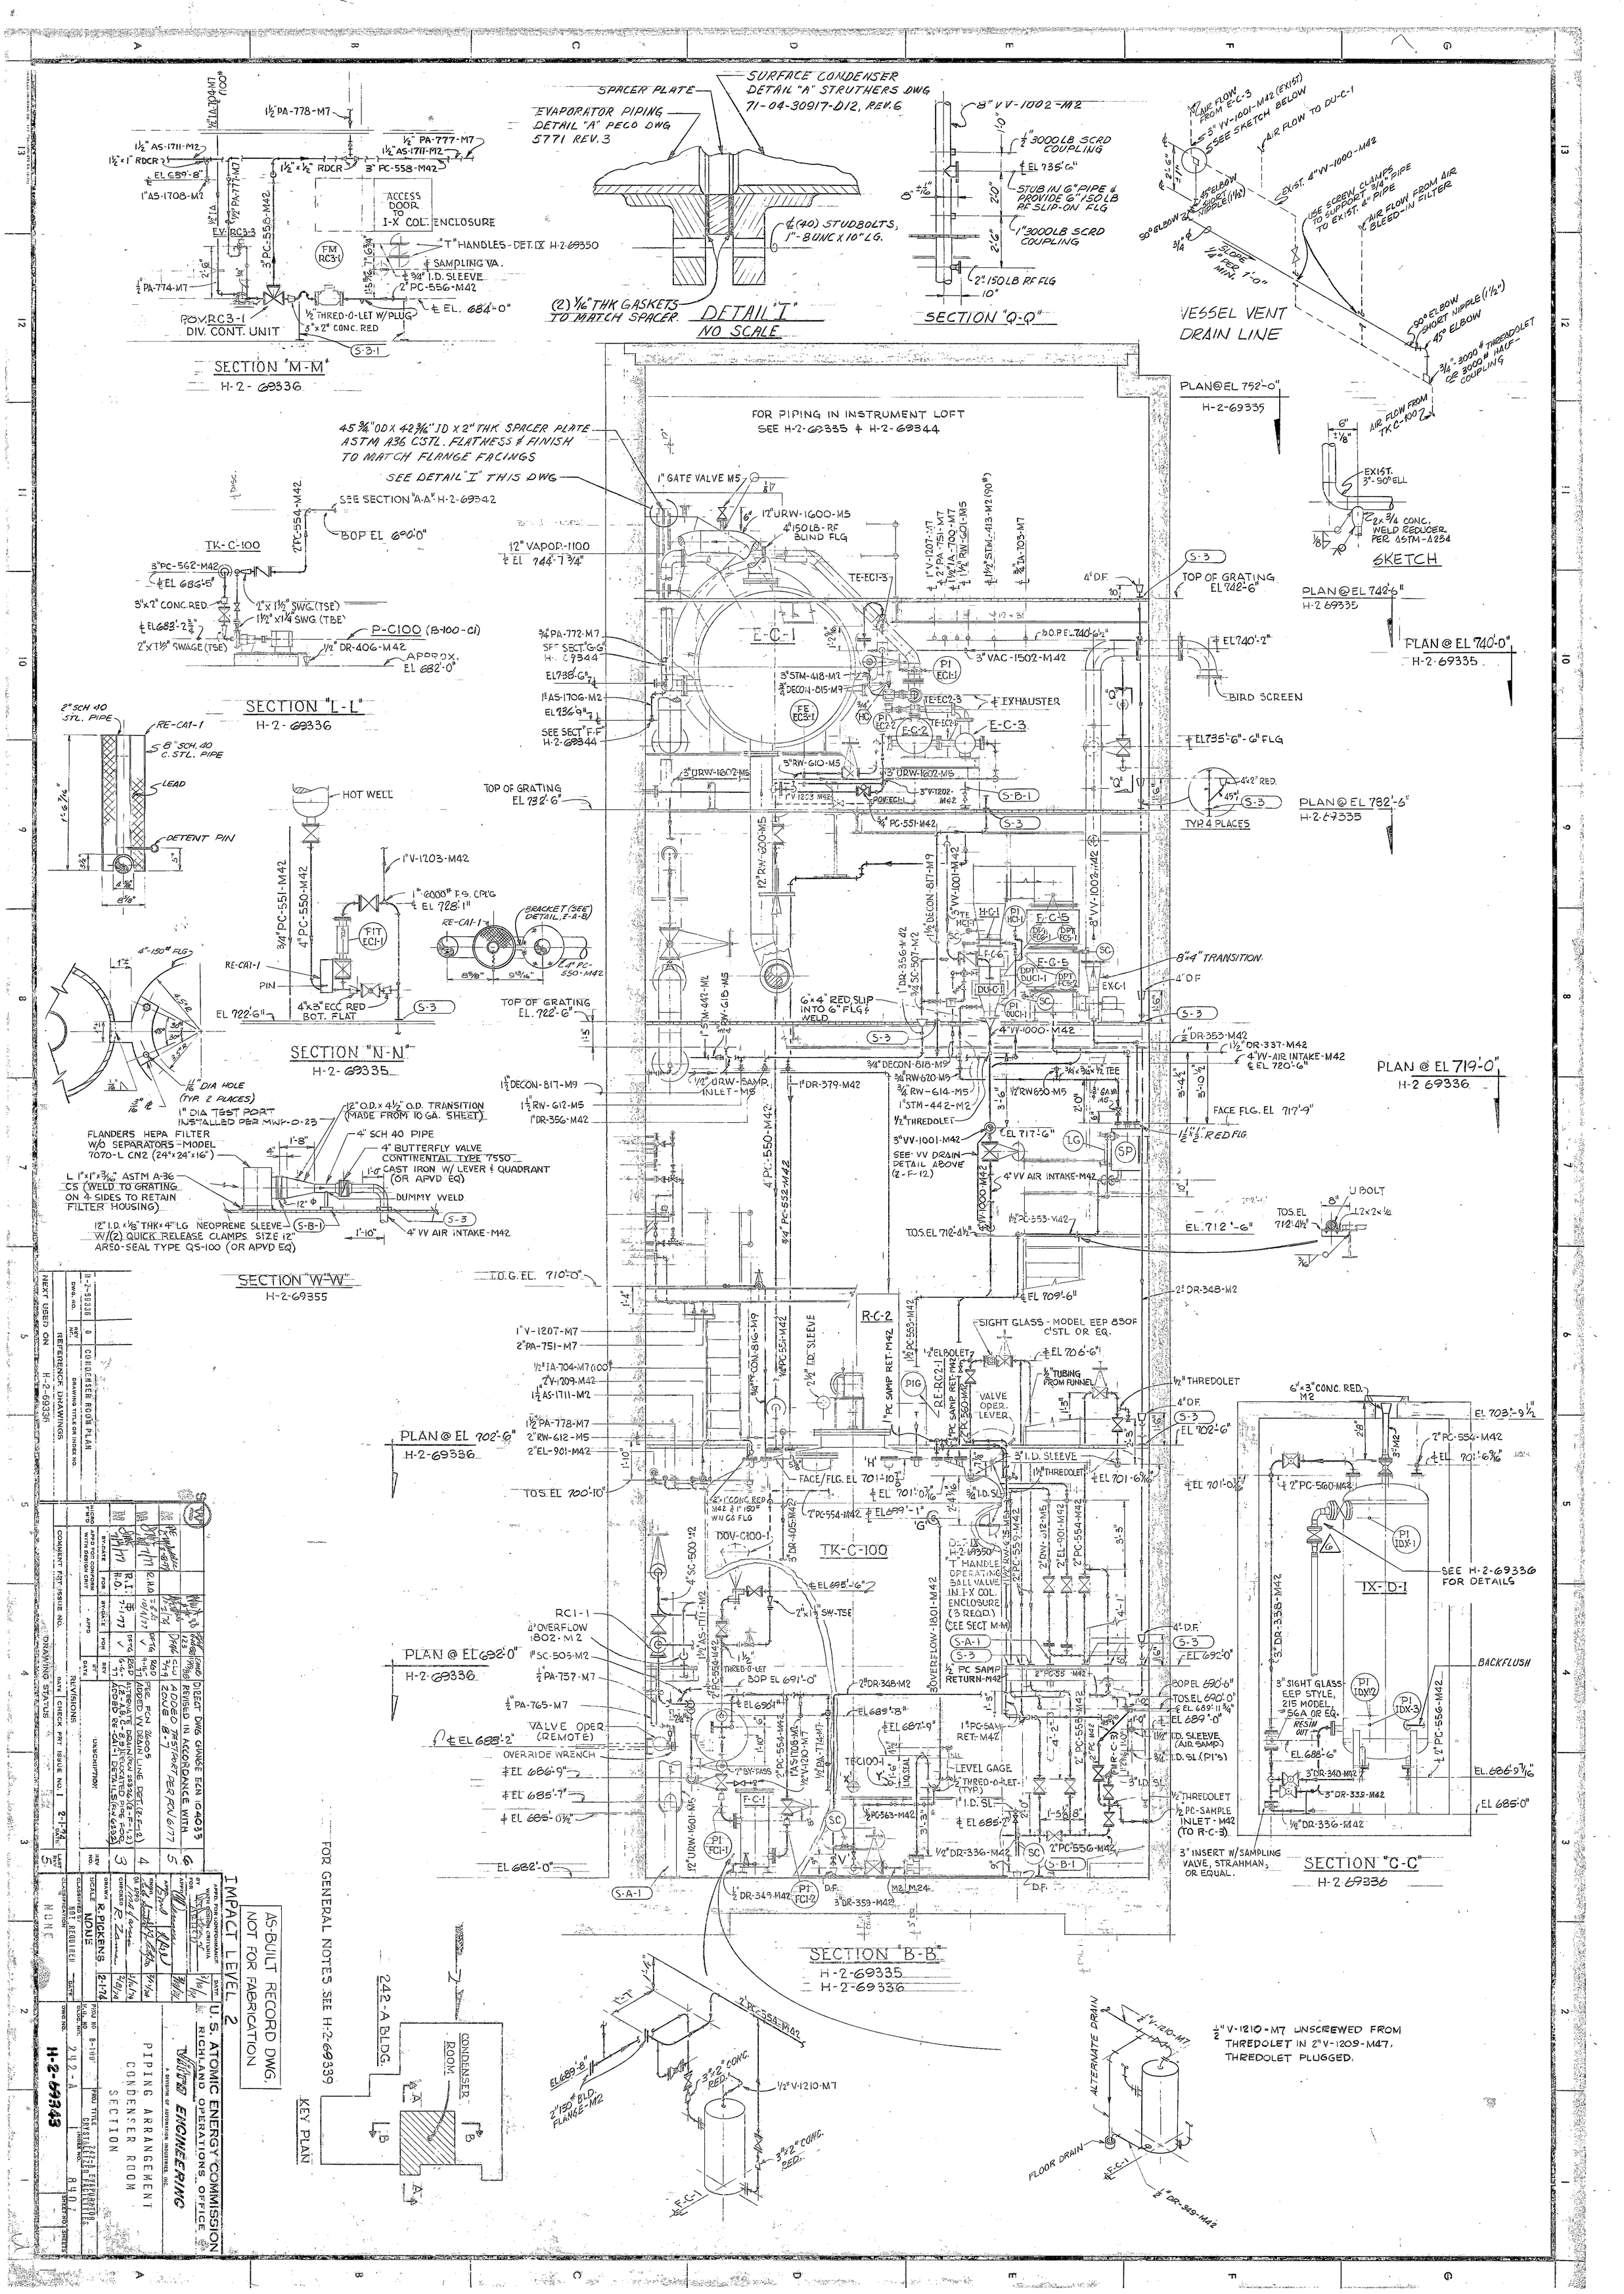
SECTION "M-M"
H-2-69336
DETAIL "I"
NO SCALE
SECTION "Q-Q"
VESSEL VENT DRAIN LINE
PLAN @ EL 752'-0"
H-2-69335
SKETCH
PLAN @ EL 742'-6"
H-2 69335
PLAN @ EL 740'-0"
H-2-69335
PLAN @ EL 732'-6"
H-2-69335
PLAN @ EL 719'-0"
H-2 69336
PLAN @ EL 702'-6"
H-2-69336
PLAN @ EL 692'-0"
H-2-69336
SECTION "L-L"
H-2-69336
SECTION "N-N"
H-2-69335
SECTION "W-W"
H-2-69355
SECTION "B-B"
H-2-69335
H-2-69336
SECTION "C-C"
H-2-69336
KEY PLAN
242-A BLDG.
CONDENSER ROOM
TK-C-100
E-C-1
R-C-2
IX-D-1
FOR GENERAL NOTES SEE H-2-69339
AS-BUILT RECORD DWG. NOT FOR FABRICATION
IMPACT LEVEL 2
U.S. ATOMIC ENERGY COMMISSION
RICHLAND OPERATIONS OFFICE
WHITE ENGINEERING
PIPING ARRANGEMENT
CONDENSER ROOM
SECTION
H-2-69343