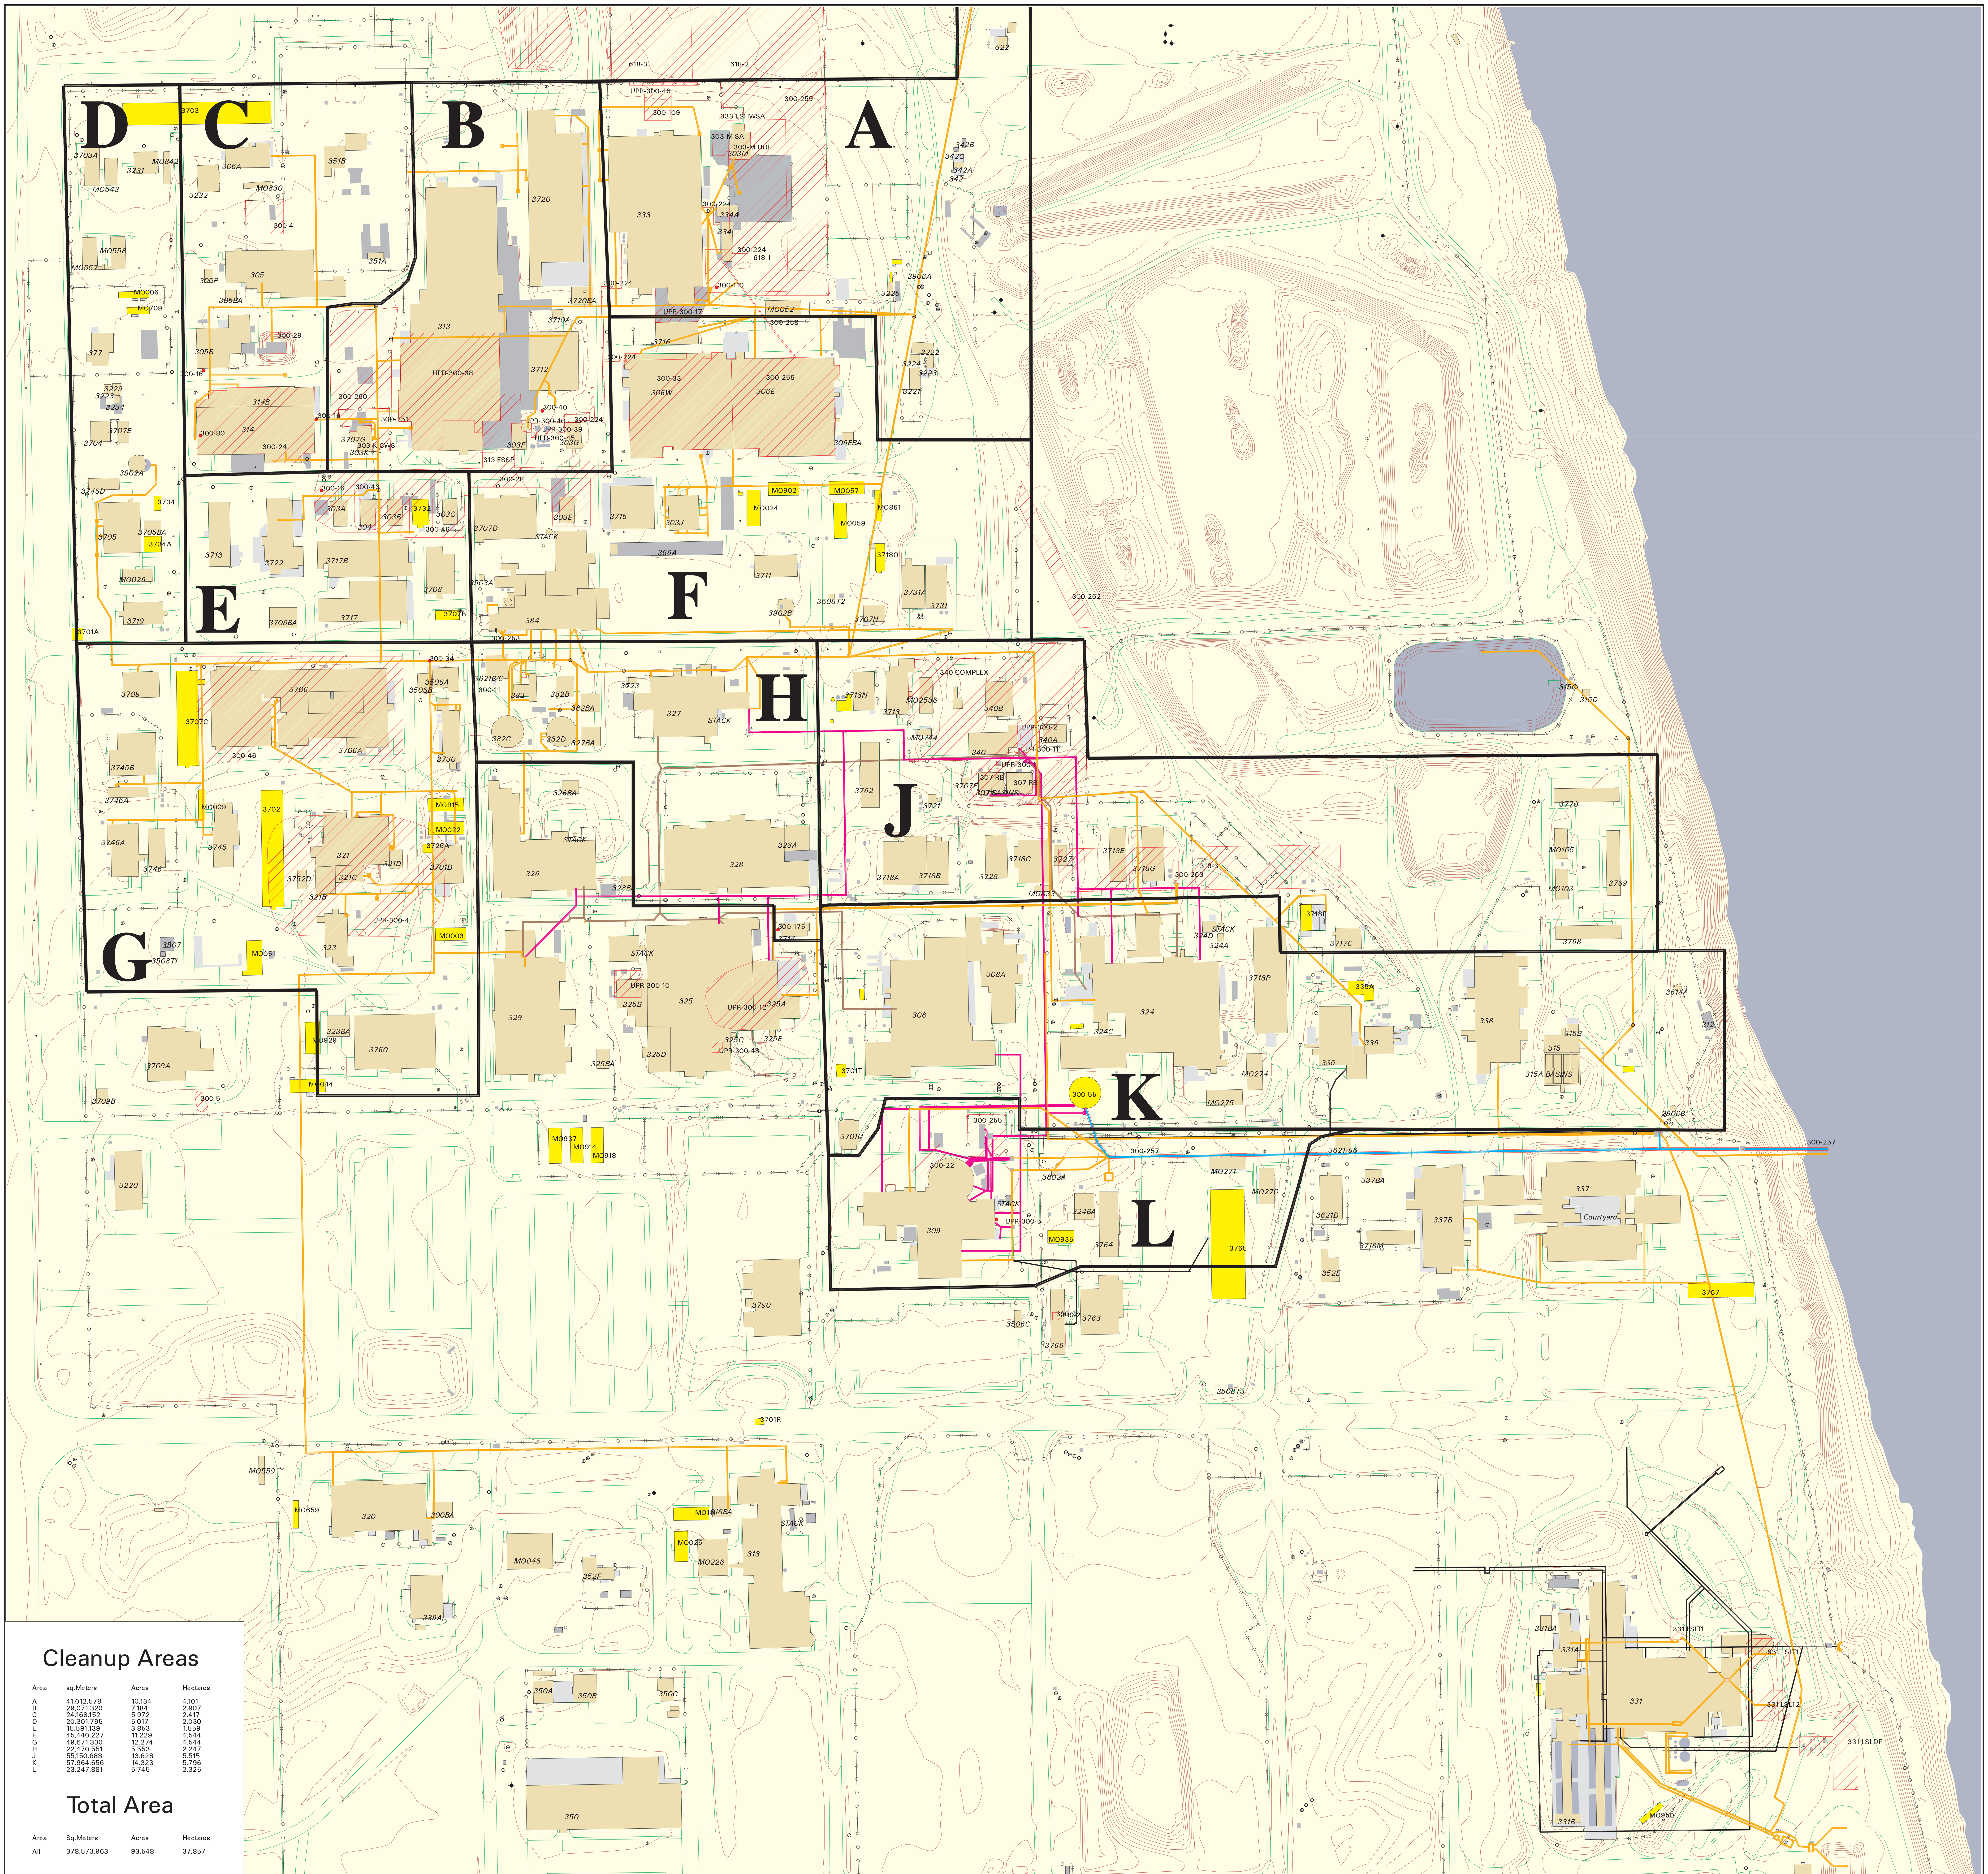

Cleanup Areas

Area	sq.Meters	Acres	Hectares
A	41,012.578	10.134	4.101
B	29,071.320	7.184	2.907
C	24,168.152	5.972	2.417
D	20,301.795	5.017	2.030
E	15,591.139	3.853	1.559
F	45,440.227	11.229	4.544
G	49,671.330	12.274	4.544
H	22,470.551	5.553	2.247
J	55,150.688	13.628	5.515
K	57,964.656	14.323	5.796
L	23,247.881	5.745	2.325

Total Area

Area	Sq.Meters	Acres	Hectares
All	378,573.963	93.548	37.857

Legend

- Columbia River, Pond, and Tank
- Building
- Razed Building / Waste Site
- Concrete Pad
- Miscellaneous Concrete
- WIDS Waste Site
- Elevation Contour
- Fence
- Road
- Retired Radioactive Liquid Waste Sewer (300 RRLWS)
- Radioactive Liquid Waste Sewer (300 RLWS)
- 300 Area Process Sewer (300-15)
- Other Process Sewer
- Other Underground Pipelines
- Utility Pole
- Manhole
- Hydrant
- Well
- WIDS Waste Site

N S E W

Meters
0 50 100 150

Feet
0 100 200 300 400

300-FF-2 Operable Unit

Waste Sites Within the 300 Area Complex